


Renvooi

- metselwerk - luchtpouw - isolatie - kalkzandsteen
- kalkzandsteen
- gevelbeplating - regelwerk - luchtpouw - isolatie - kalkzandsteen
- kalkzandsteen met geïsoleerde voorzetwand
- lichte scheidingswand
- meterkast
- aansluitdoos lichtpunt
- aansluitdoos wandlichtpunt
- enkele schakelaar
- dubbele schakelaar
- wisselschakelaar
- dubbele wandcontactdoos
- enkele wandcontactdoos
- drukknop bel
- schel
- aansluitpunt onbedraad
- rookmelder
- thermostat
- bediening ventilatie
- aansluitpunt kookplaat (loos)
- aansluitpunt boiler (loos)
- aansluitpunt mv-unit
- wandcontactdoos tbv wasmachine
- wandcontactdoos tbv wasdroger
- gas aansluitpunt kookplaat
- videofoonsteestel
- sleutel-toegang / draadloze ontvanger rohek
- cv-combiketel
- mv
- verdeler vloerverwarming (positie indicatief)
- plafondafzuigpunt mechanische ventilatie
- ventilatoroester
- opstelplaats wasmachine
- opstelplaats wasdroger

1ste Verdieping
 schaal 1 : 50



PLATTEGROND 1STE VERDIEPING
 Schaal: 1:50
 Datum: 25 mei 2018
 Bouwnummers: 51 - 52 - 53 - 54
 Bladnummer: 621B

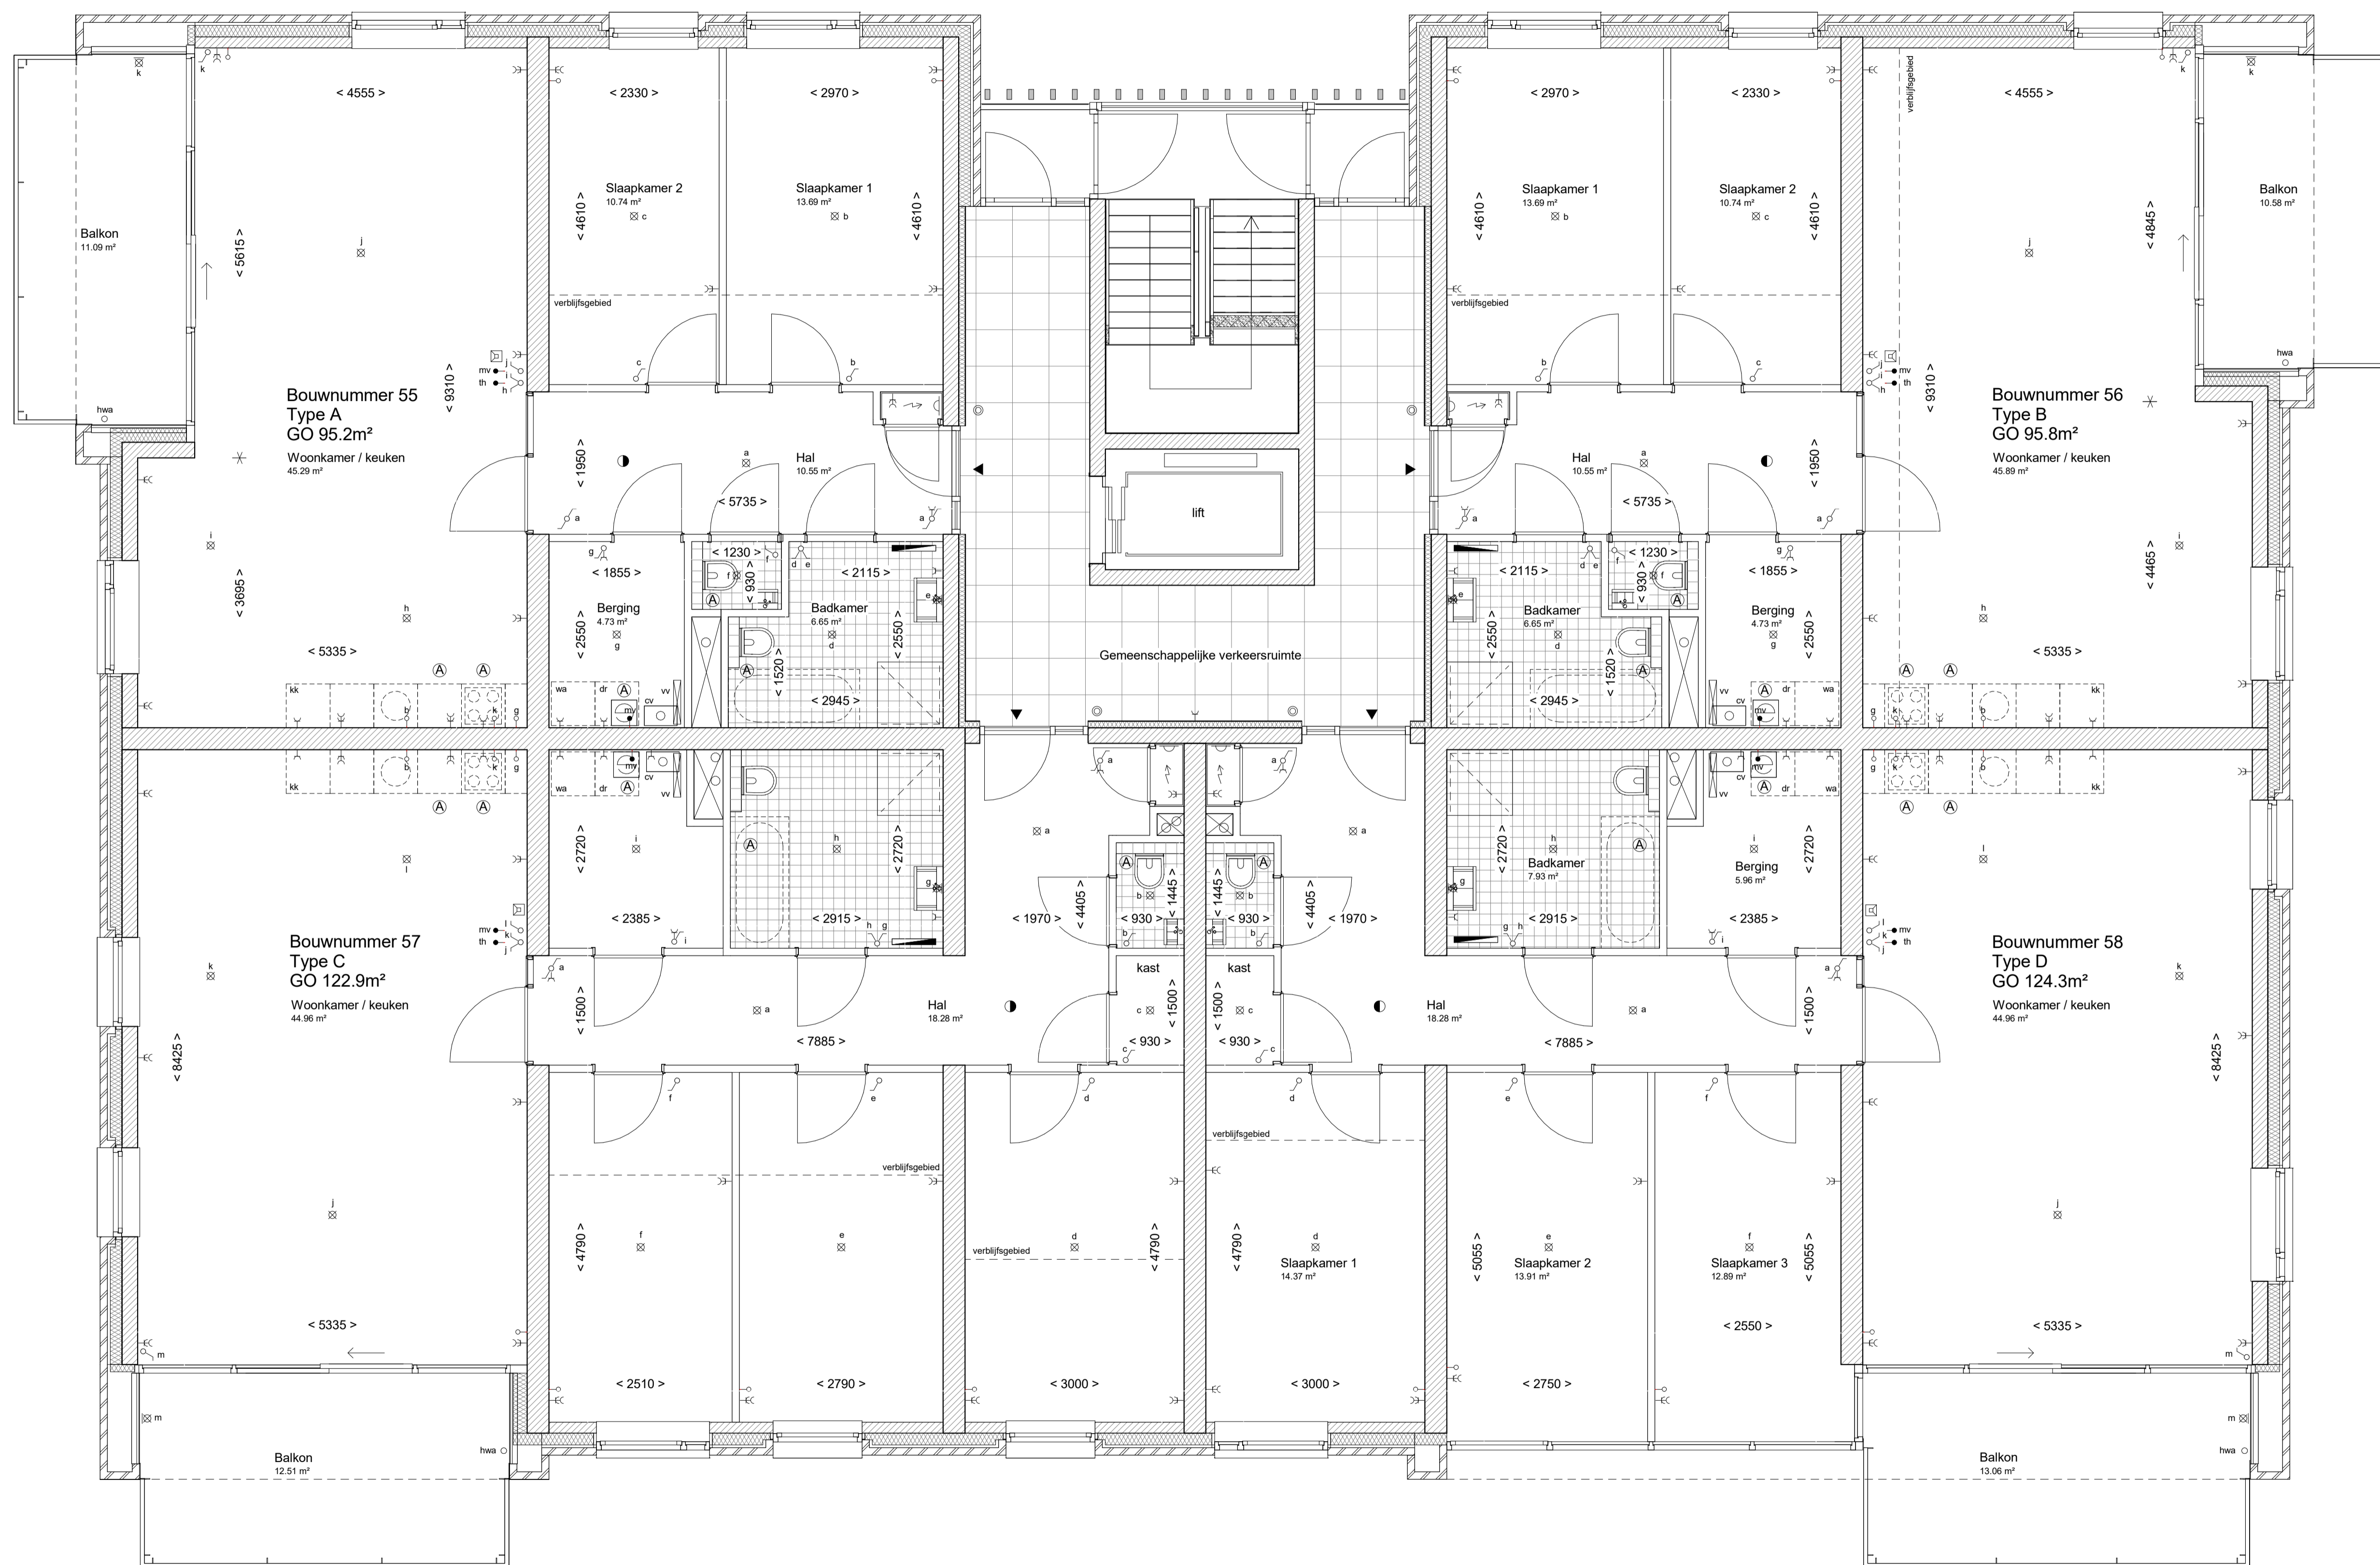

2e VERDIEPING
 schaal 1 : 50

Renvooi

- metselwerk - luchtspouw - isolatie - kalkzandsteen
- kalkzandsteen
- gevelbeplating - regelwerk - luchtspouw - isolatie - kalkzandsteen
- kalkzandsteen met geïsoleerde voorzetwand
- lichte scheidingswand
- meterkast
- aansluitdoos lichtpunt
- aansluitdoos wandlichtpunt
- enkele schakelaar
- dubbele schakelaar
- wisselschakelaar
- dubbele wandcontactdoos
- enkele wandcontactdoos
- drukknop bel
- schel
- aansluitpunt onbedraad
- rookmelder
- thermostat
- mv
- bediening ventilatie
- aansluitpunt kookplaat (loos)
- k
- aansluitpunt boiler (loos)
- b
- aansluitpunt mv-unit
- mv
- wandcontactdoos tbv wasmachine
- dr
- wandcontactdoos tbv wasdroger
- g
- gas aansluitpunt kookplaat
- videoflootoestel
- sleutel-toegang / draaioze ontvanger rotheek
- cv
- cv-combiketel
- mv
- mechanische afzuigbox
- vv
- verdeler vloerverwarming (positie indicatie)
- A
- plafondafzuigpunt mechanische ventilatie
- ventilatorrooster
- opstelplaats wasmachine
- dr
- opstelplaats wasdroger



PLATTEGROND 2DE VERDIEPING

Schaal: 1:50
 Datum: 25 mei 2018
 Bouwnummers: 55 - 56 - 57 - 58
 Bladnummer: 622B