





Voorgevel (noordwest)

schaal 1 : 200

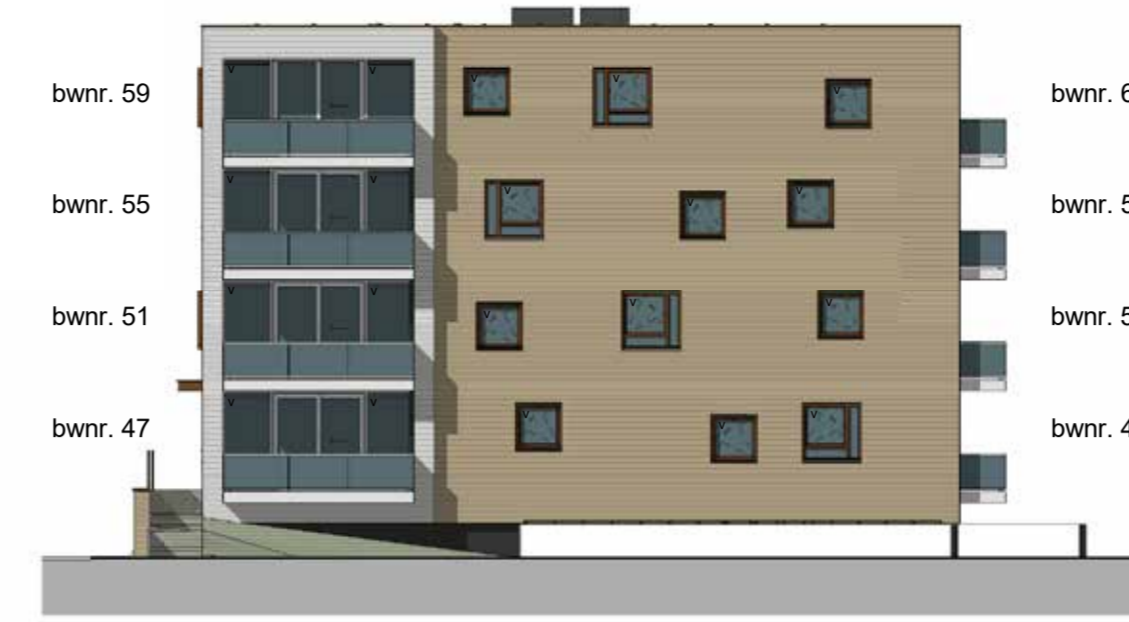

Rechter zijgevel (zuidwest)

schaal 1 : 200

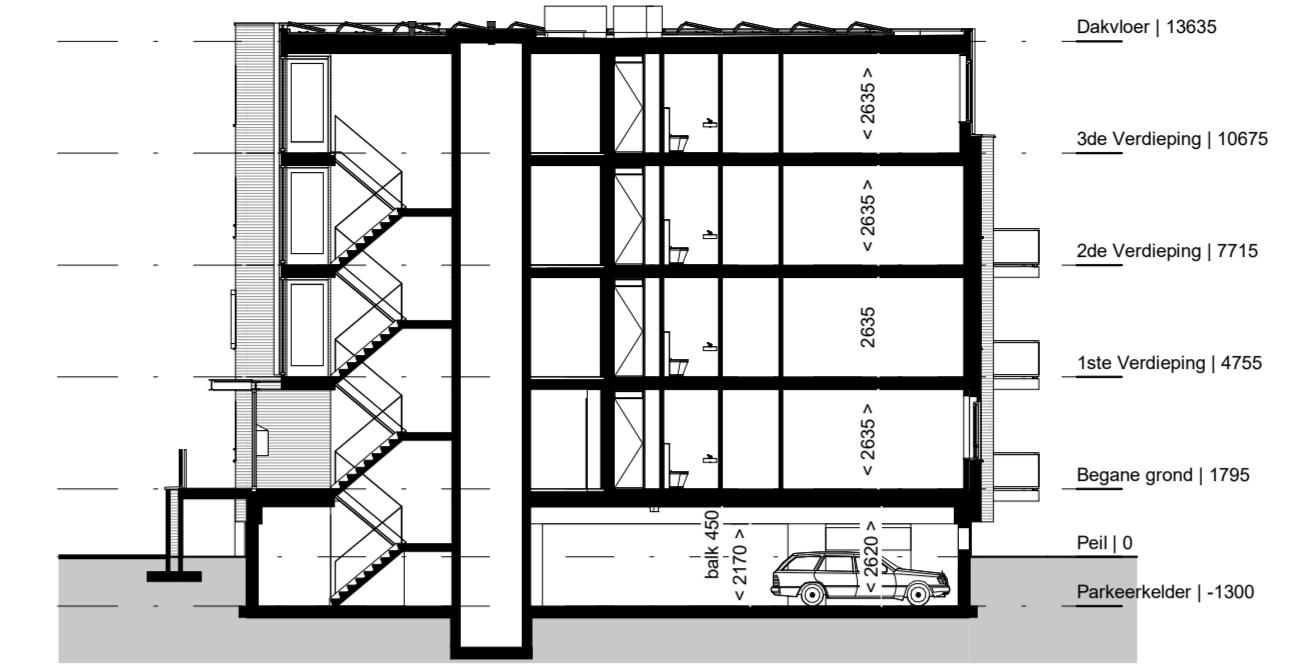

Dwarsdoorsnede

schaal 1 : 200




Achtergevel (zuidoost)

schaal 1 : 200




Linker zijgevel (noordoost)

schaal 1 : 200

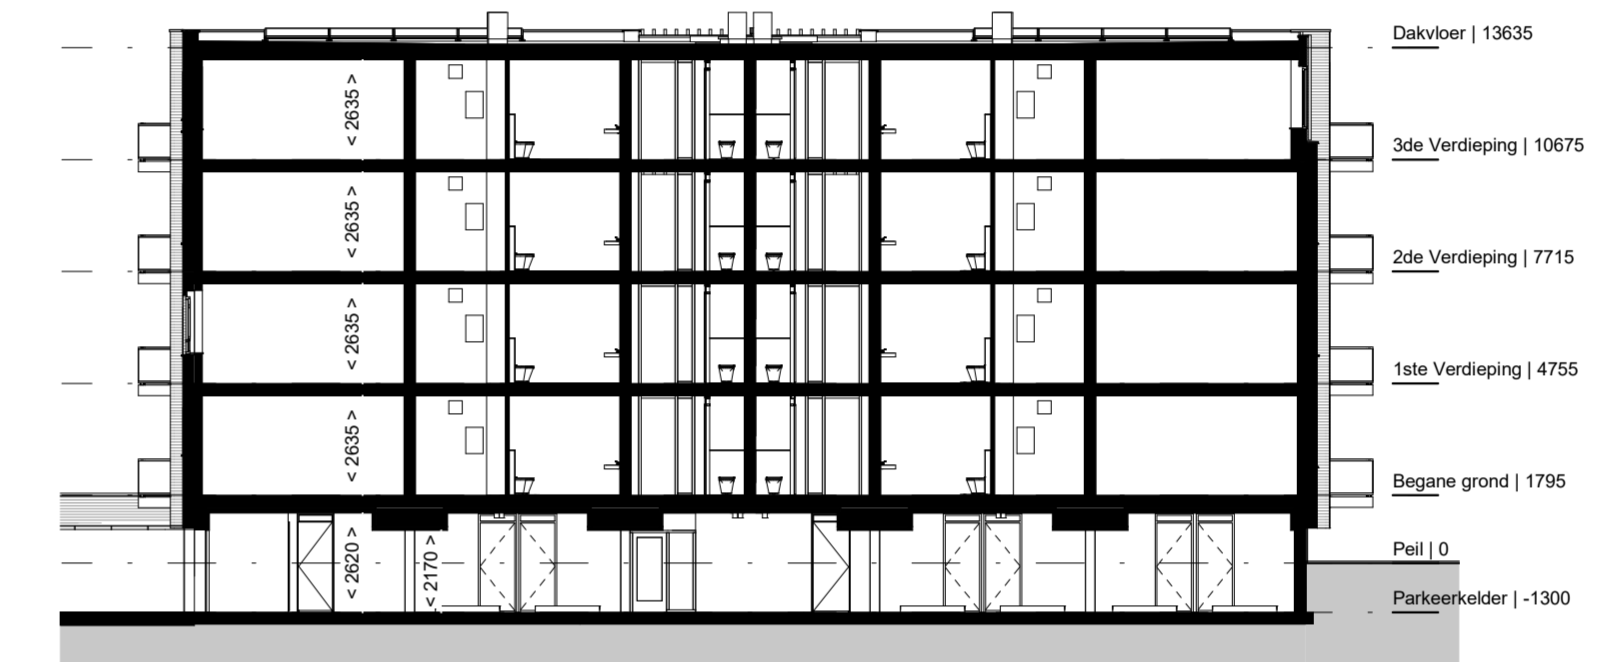


Langsdoorsnede

schaal 1 : 200

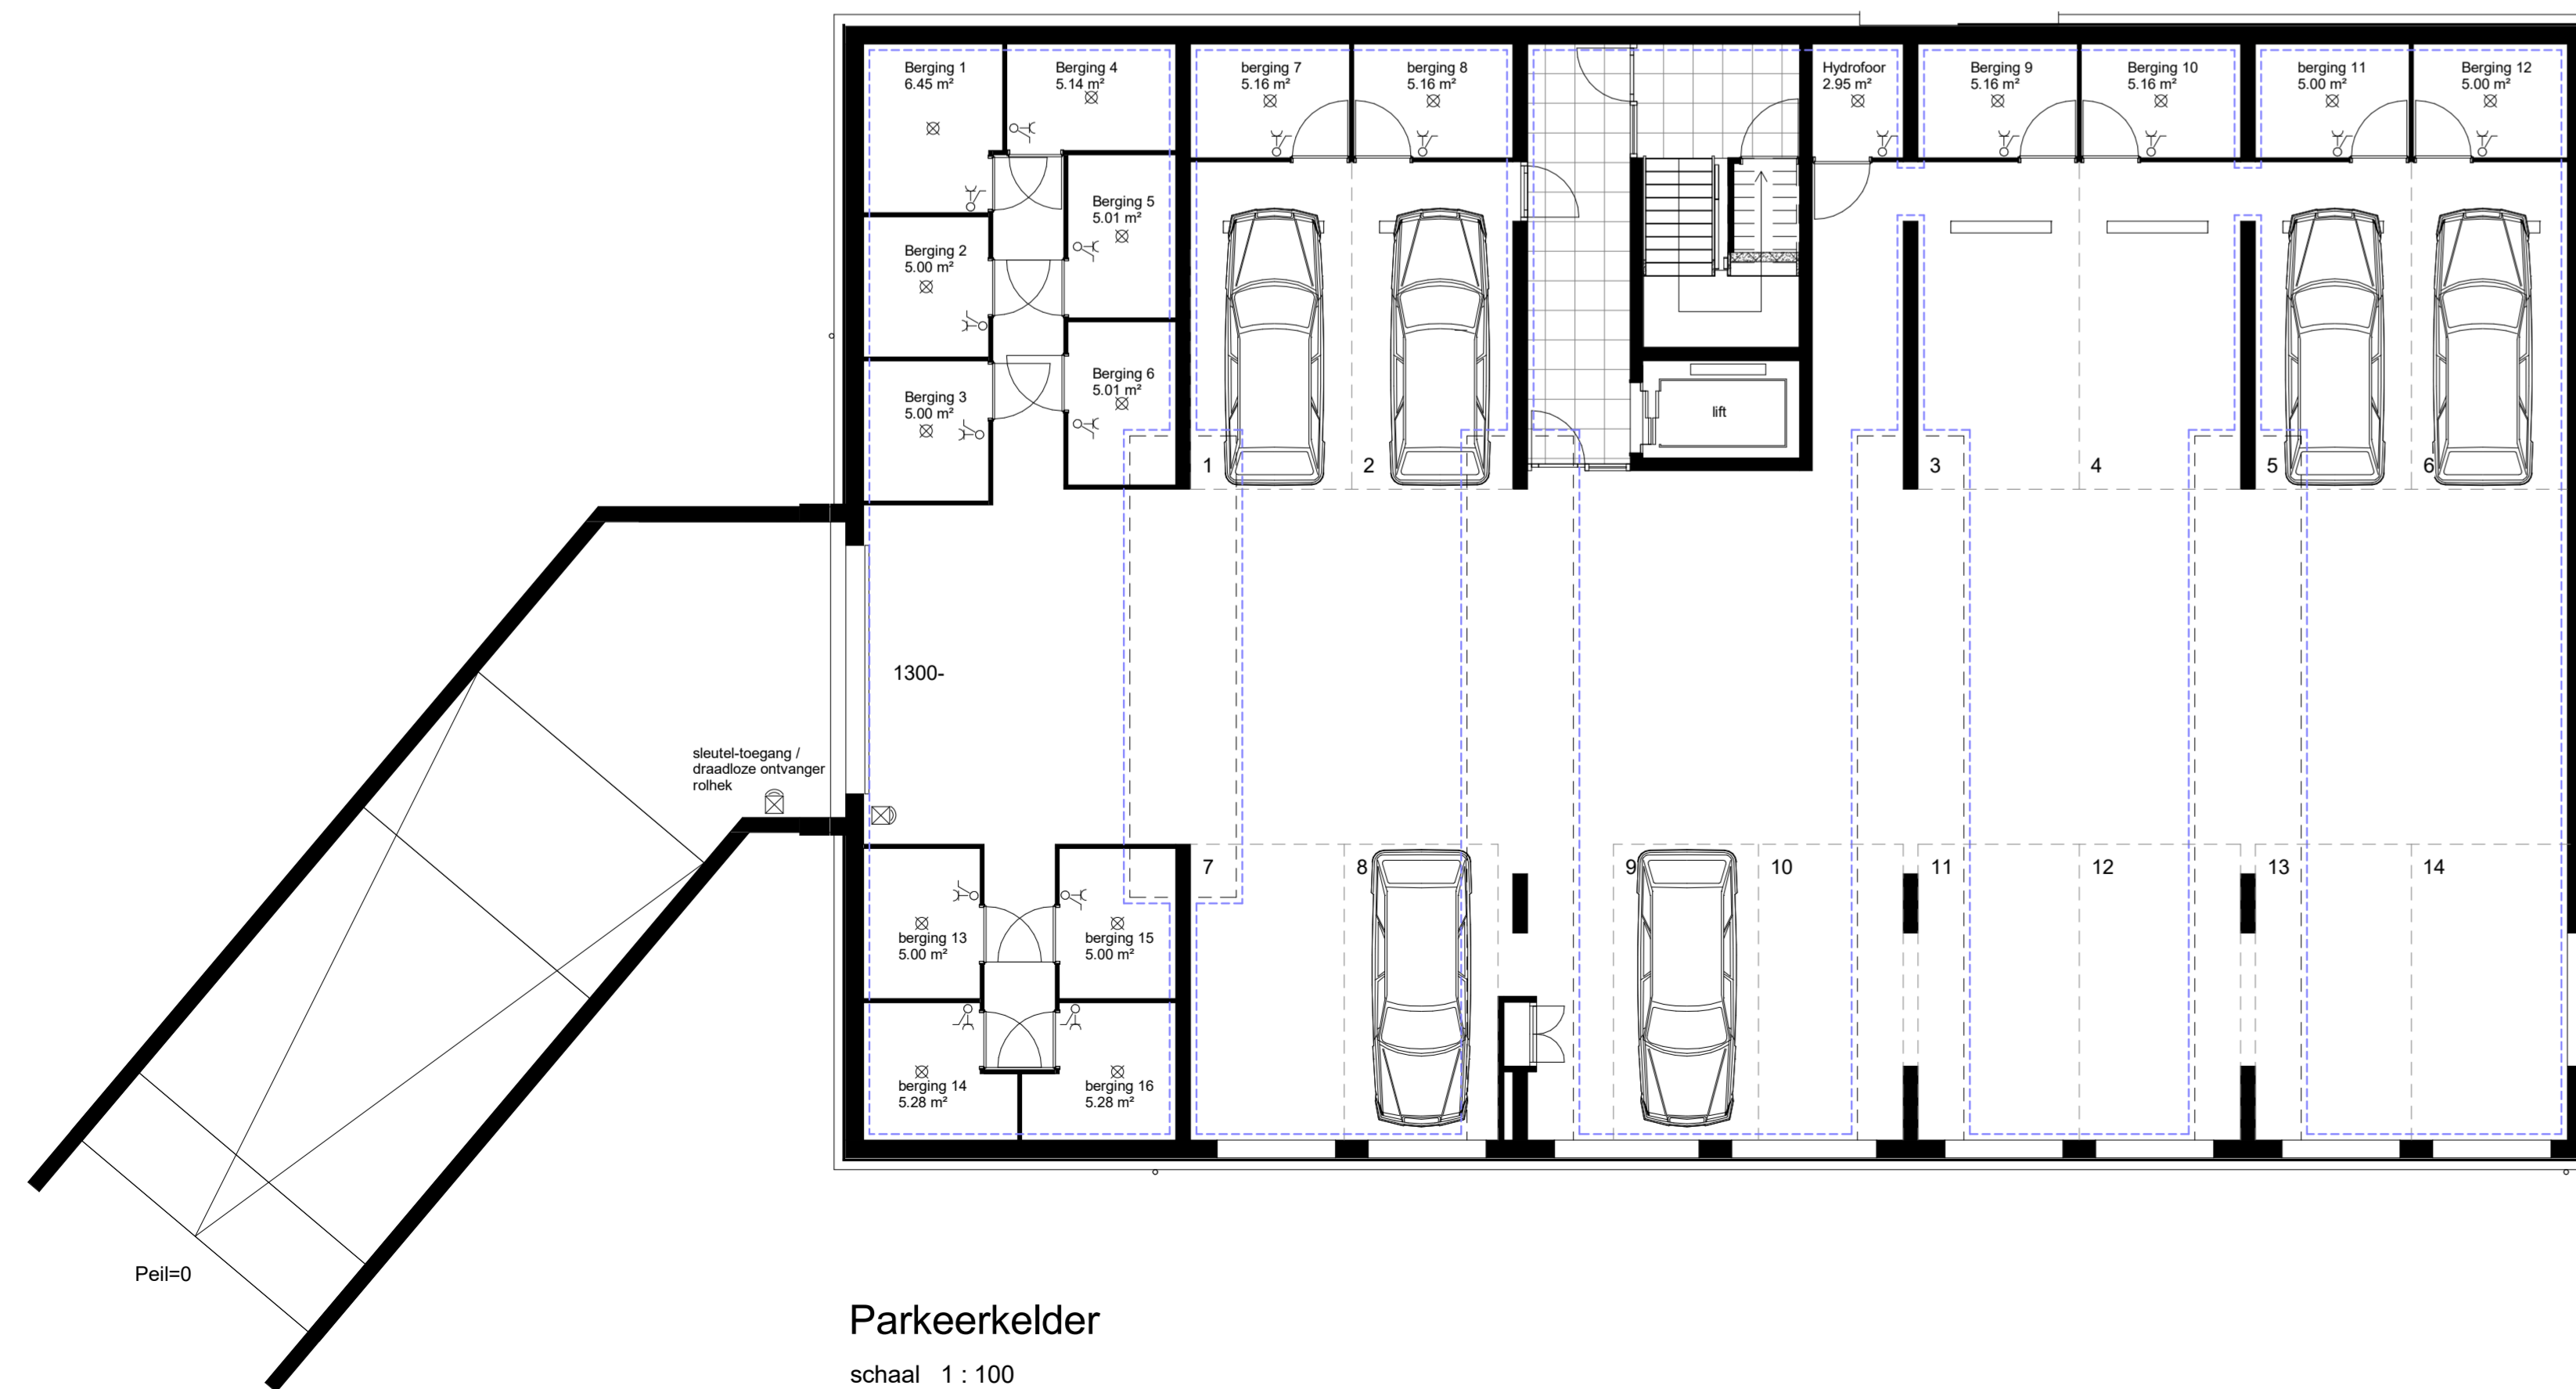

Parkeerkelder

schaal 1 : 100

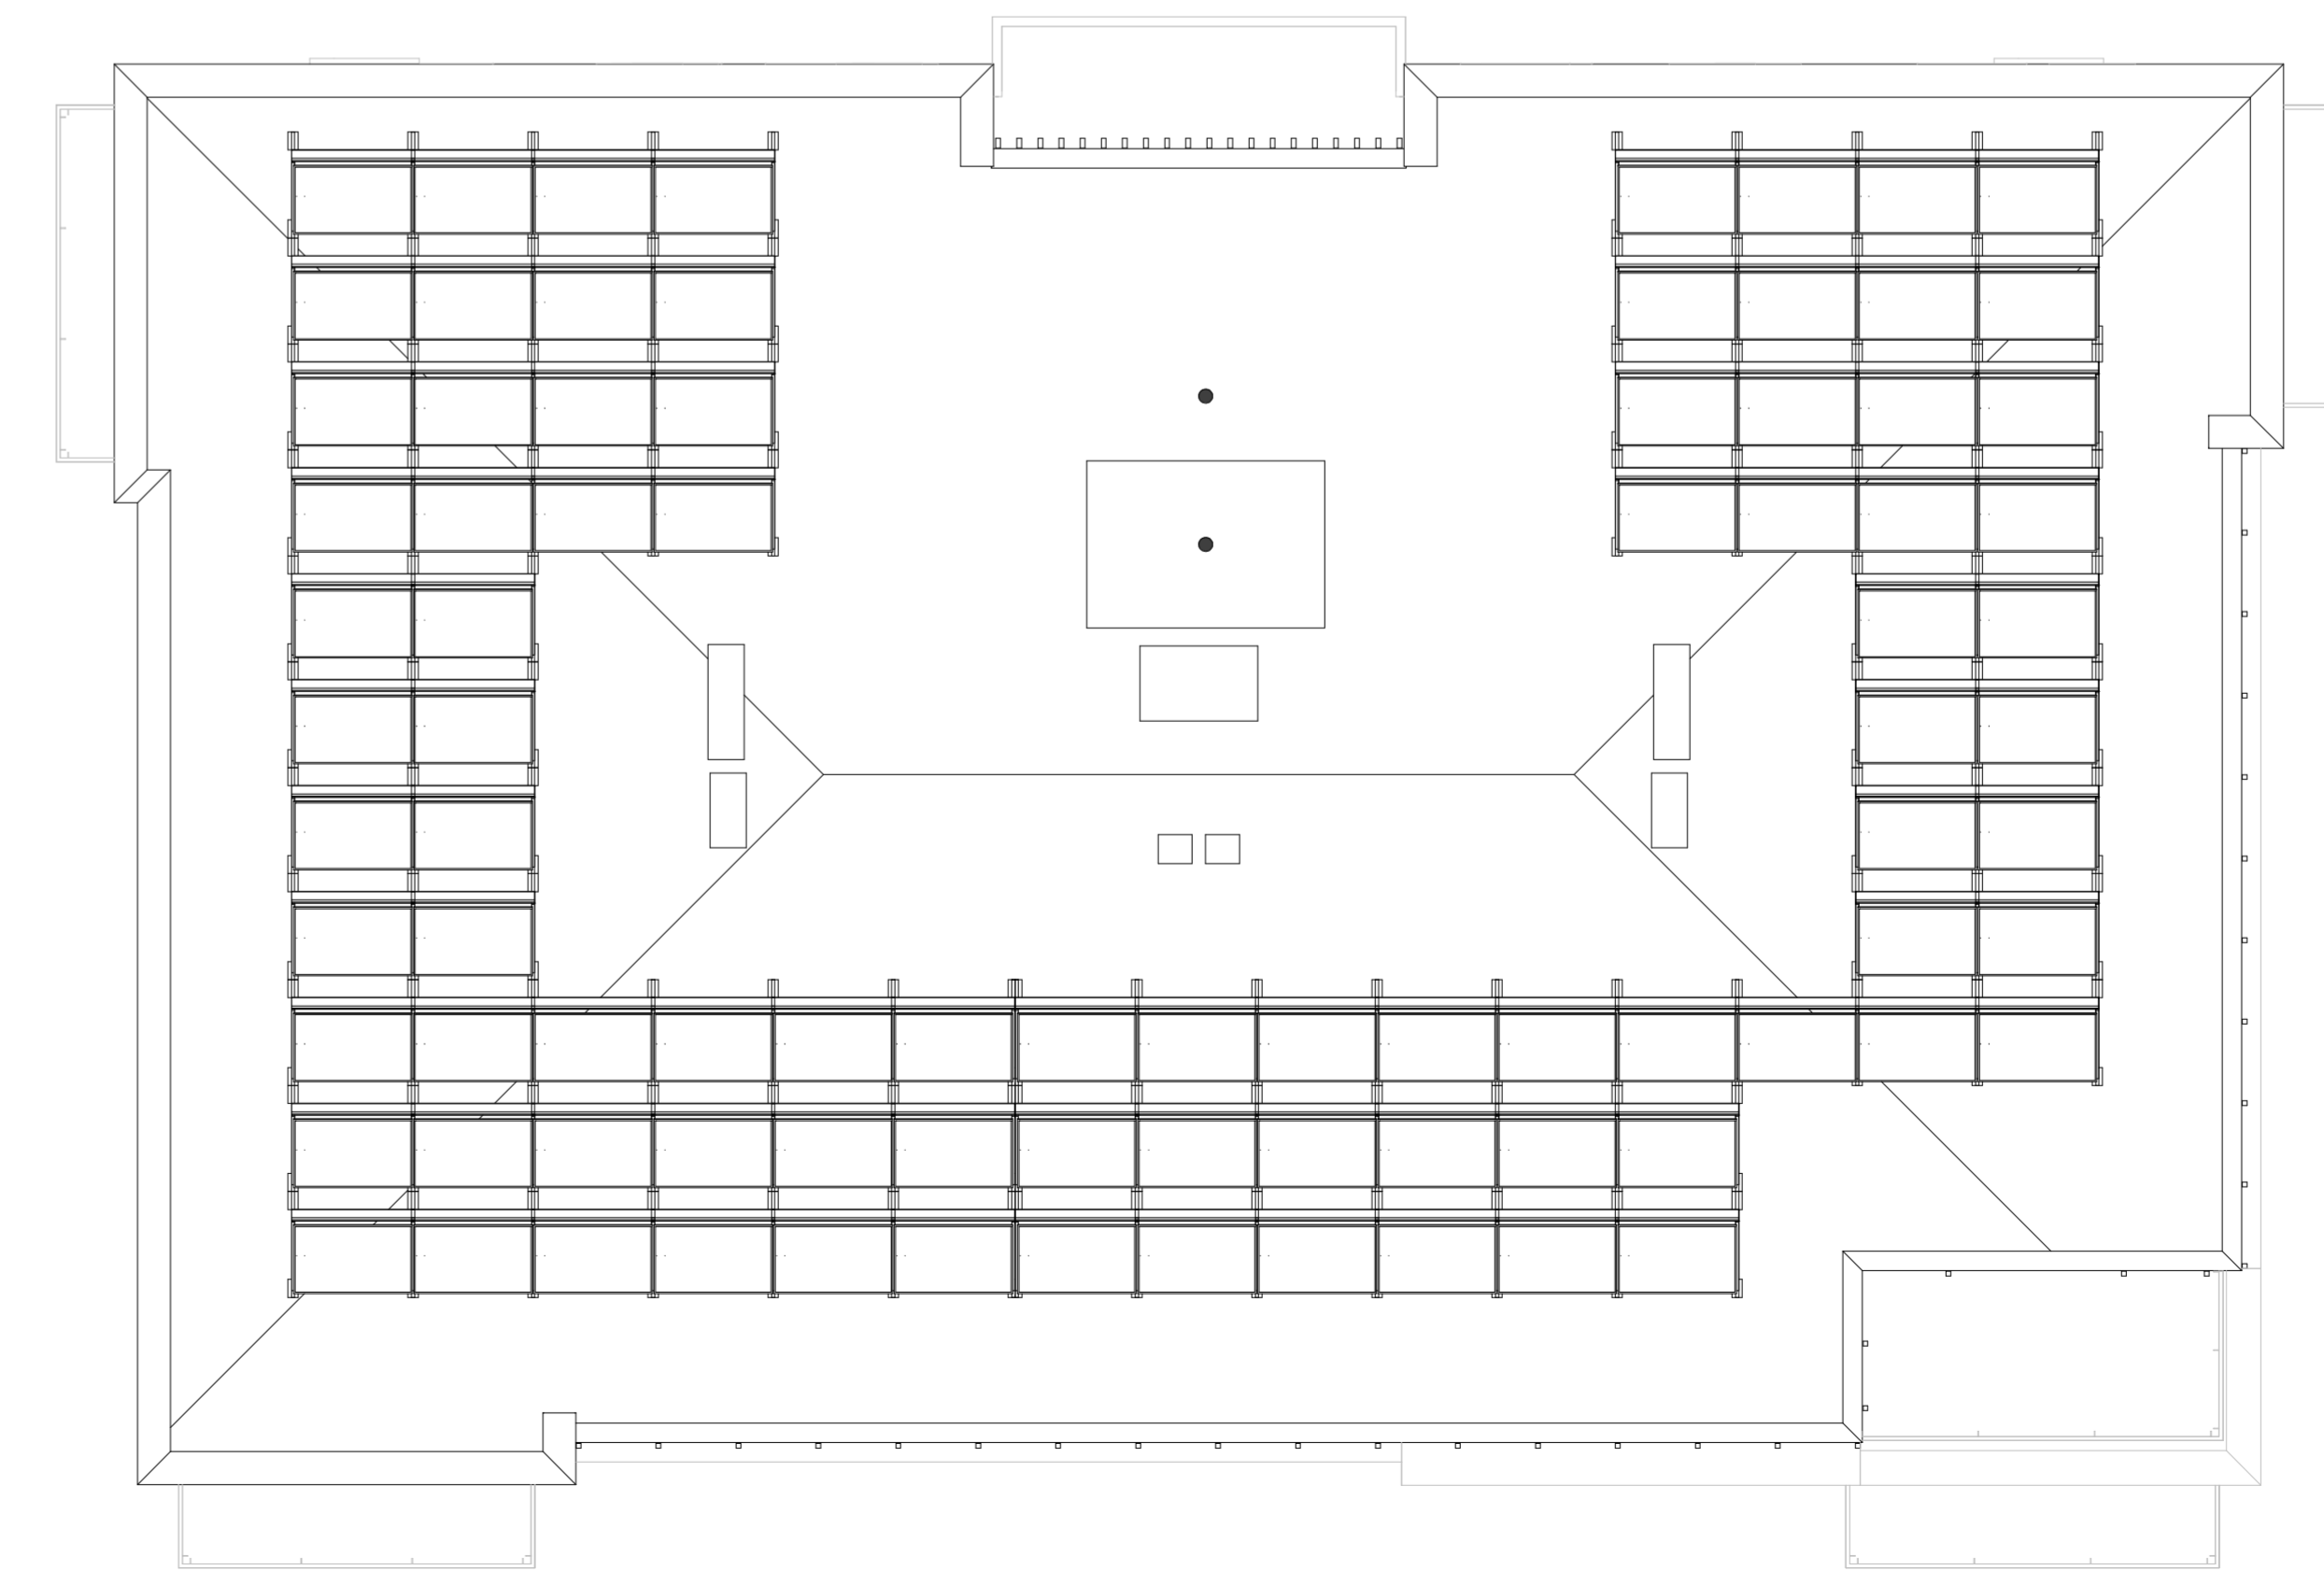

Dakaanzicht

schaal 1 : 100



16 stijlvolle appartementen
Ter Ruile

GEVELS, PLATTEGRONDEN EN
 DOORSNEDEN

Schaal: 1:100 / 1:200
 Datum: 25 mei 2018
 Bladnummer: 610B

Ontwikkeling en realisatie:

DURAVERMEER
 Dura Vermeer Bouw Hengelo BV www.duravermeerhengelo.nl

TREBBE www.trebbe.nl